


POHĽAD JUHOZÁPADNÝ

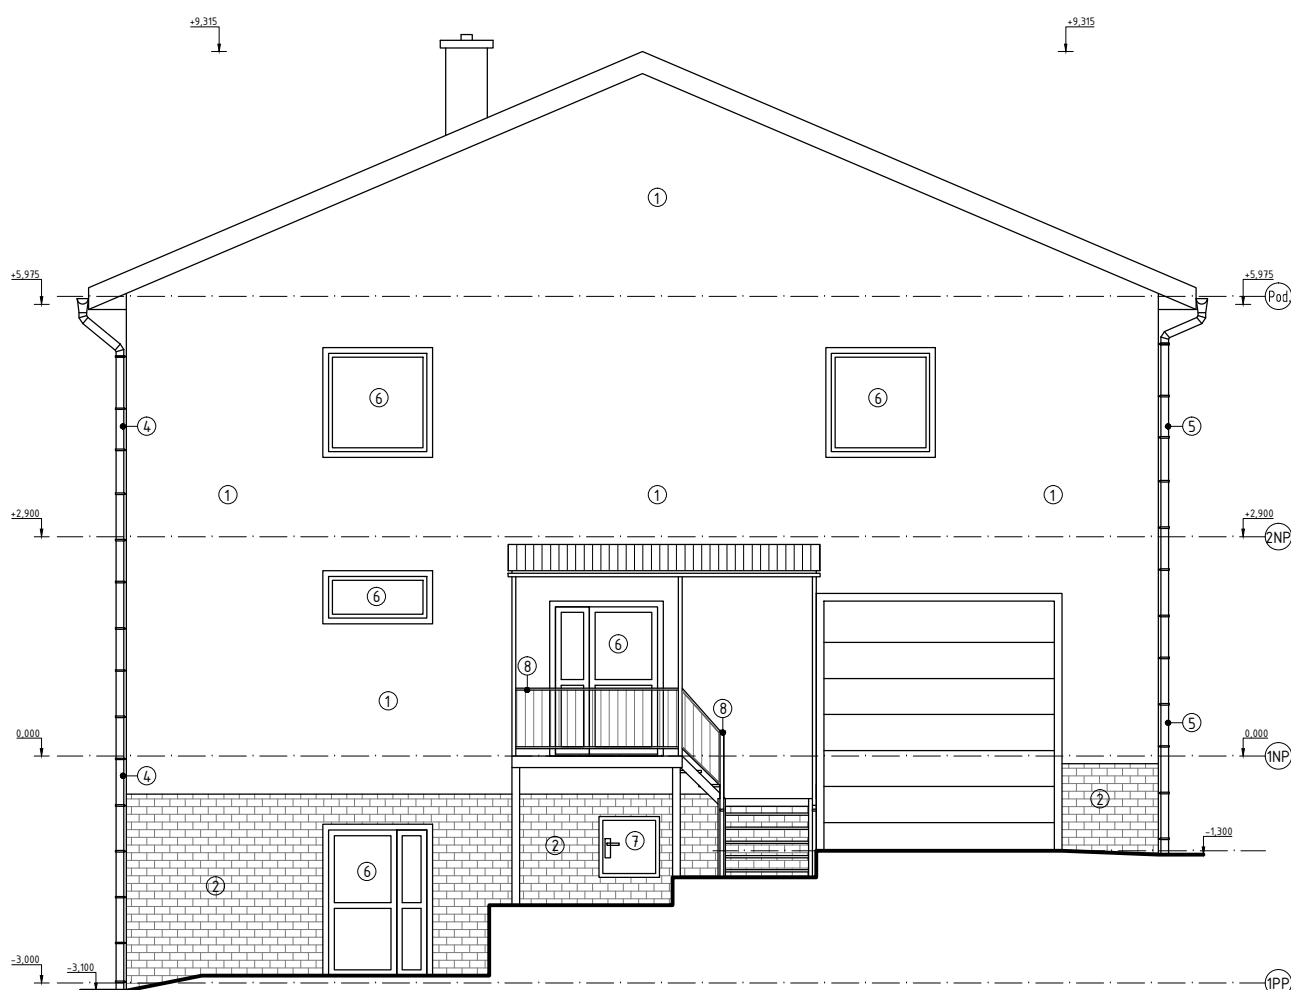

POHĽAD SEVEROZÁPADNÝ

LEGENDA POVRCHOVÝCH ÚPRAV:

- ① EXTERIÉROVA OMIETKA - BRIZOLIT
- ② EXTERIÉROVA KERAMICKÝ OBKLAD
- ③ EXISTUJÚCA STREŠNÁ KRYTINA - FALCOVANÝ PLECH
- ④ EXISTUJÚCI ODKVAPOVÝ SYSTÉM - ZRENOVOVANÝ
- ⑤ EXISTUJÚCI ODKVAPOVÝ SYSTÉM - PÔVODNÝ
- ⑥ OTVOROVÉ KONŠTRUKCIE - PLASTOVÉ OKNÁ A DVERE S IZOLAČNÝM DVOJSKLOM
- ⑦ EXTERIÉROVÉ PLECHOVÉ VSTUPNÉ DVERE
- ⑧ EXISTUJÚCA KOVOVÁ KONŠTRUKCIA EXTERIÉROVÉHO SCHODISKA

0,000 = 0,000 pred rekonštrukciou

| | | | |
|---|--------------------------------------|--|----------|
| STAVBA ZATEPLENIE KULTÚRNEHO DOMU, k.ú. Hradisko, p.č. 71/1, 921/1 | | Ing. Branislav Gallik Družstevná 16; 059 01 Spišská Belá email: branislavgallik.projekt@gmail.com; tel.: +421 915 286 127 | |
| INVESTOR Obec Hradisko 059 71 Hradisko 39 | | | |
| DRUH DOKUMENTU | ARCHITEKTONICKO KONŠTRUKČNÉ RIEŠENIE | STUPEŇ | DSP+RP |
| ZODPOVEDNÝ PROJEKTANT | Ing. Štefan Vilga | ČÍSLO ZÁKAZKY | 19-17-01 |
| HLAVNÝ INŽINIER PROJEKTU | Ing. Branislav Gallik | DÁTUM | 09/2019 |
| VYPRACOVAL | Ing. Branislav Gallik | FORMÁT | 2x44 |
| VÝKRES | POHĽADY JZ A SZ | MIERKA | 1:100 |
| | | ČÍSLO VÝKRESU 06 | |